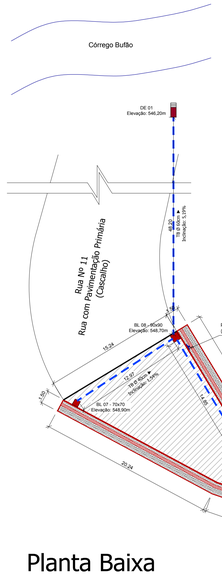

Planta Baixa

Trecho compreendido entre a Rua Nº 11 (com pavimentação primária) e a Rua Encantilado
Escala: 1/250

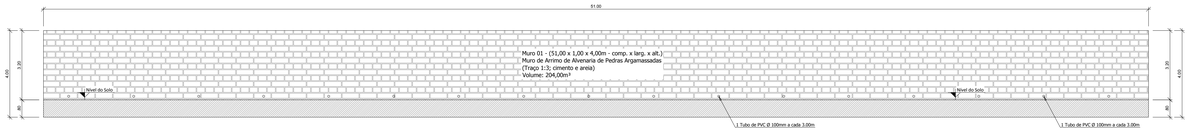

Vista Frontal do Muro
escala 1:100

Corte do Muro
escala 1:100

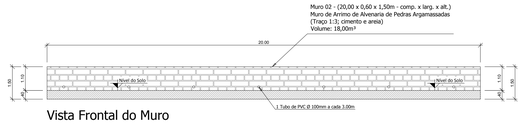

Vista Frontal do Muro
escala 1:100

Corte do Muro
escala 1:100

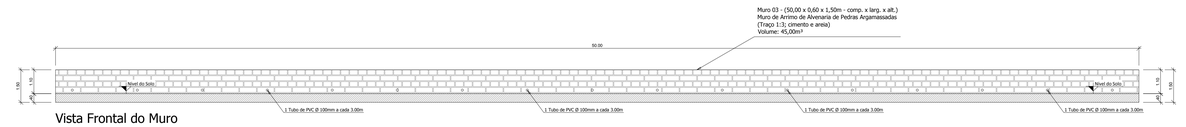

Vista Frontal do Muro
escala 1:100

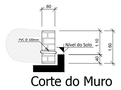

Corte do Muro
escala 1:100

Assentamento das Pedras Irregulares

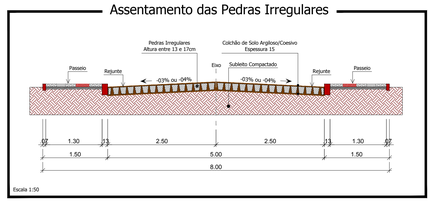

Detalhe dos Passeios

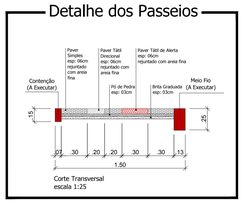

Detalhe das Rampas de Acesso (4,50 x 1,30m)

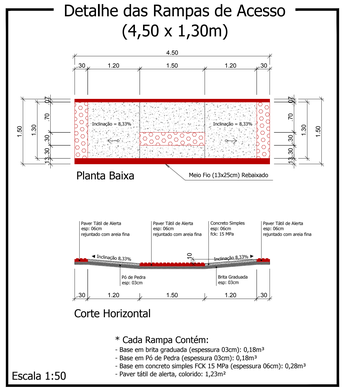

* Cada Rampa Contém:
- Base em brita graduada (espessura 03cm): 0,18m³
- Base em Pó de Pedra (espessura 03cm): 0,18m³
- Base em concreto simples FCK 15 MPa (espessura 06cm): 0,28m³
- Paver tátil de alerta, colorido: 1,23m²

Escala 1:50

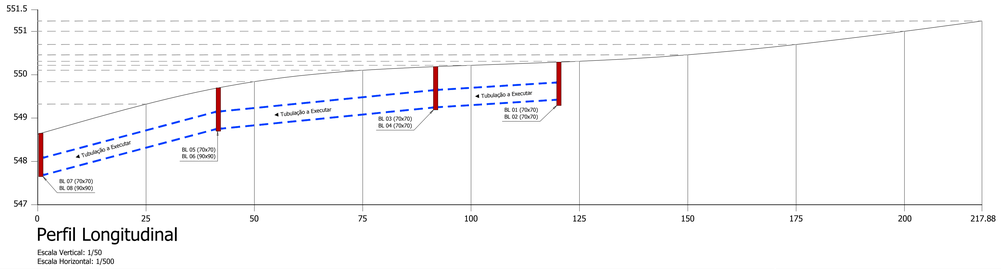

Perfil Longitudinal

Escala Vertical: 1/50
Escala Horizontal: 1/500

DETALHE
Meio Fio
fck = 15 MPa

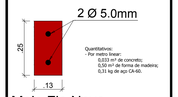

Meio Fio Novo
ESC. 1/10

DETALHE
Viga de Contenção
fck = 15 MPa

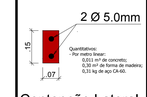

Contenção Lateral
ESC. 1/10

LEGENDA: Rua Adélia Guimarães da Silva (Rua nº 06) - Trecho 01

- Pavimentação Poliédrica - (Área = 1.171,00 m²)
- Meio Fio a ser Executado - 13 cm L = 421,32 m
- Contenção Lateral a ser Executada - 07 cm L = 423,65 m
- Cordão de Pedra (15x10x30 - alt. x larg. x comp.) L = 37,91 m
- Rampas de Acesso = 08 und
- Sinalização Tátil de Alerta e = 6,0 cm
  Área Total = 114,50 m²
- Sinalização Tátil Direcional e = 6,0 CM
  Área Total = 75,75 m²
- Paver Simples e = 6,0 CM
  Área Total = 307,25 m²

Pó de Pedra e = 03 cm V = 14,93 m³
Pedra Britada e = 03 cm V = 14,93 m³

- Muro de Arrimo: 267,00 m³
- Tubo de PVC Ø 100mm: 31,40 m

- BL 70x70 (Boca de Lobo): 06 unidades
- BL 90x90 (Boca de Lobo): 02 unidades
- DE (Dissipador de Energia): 01 unidade
- TB Ø 40cm (Tubulação): 101,57 m
- TB Ø 60cm (Tubulação): 90,09 m
- Placa - Nome de Rua (02 Placas): 01 unidade
- Placa - Nome de Rua (01 Placa): 01 unidade

RESPONSÁVEL TÉCNICO PELO PROJETO:	RESPONSÁVEL TÉCNICO PELA EXECUÇÃO:	PROPRIETÁRIO DA OBRA:
PROFISSIONAL	PROFISSIONAL	PROPRIETÁRIO

CADASTROS E ANOTAÇÕES

Rua Adélia Guimarães da Silva
(Rua nº 06) - Trecho 01

LEONARDI ENGENHARIA

PROJETO:
Pavimentação, Recapeamento Asfáltico e Construção de Passeios

PROPRIETÁRIO (A): Prefeitura de Manfrinópolis
CPF/CNPJ: 01.614.343/0001-09
CIDADE/ESTADO: Manfrinópolis | Paraná
RUA: Rua Adélia Guimarães da Silva (Rua nº 06) - Trecho 01
CONTEÚDO: Planta Baixa; Detalhes

DOCUMENTO EMITIDO PARA:
- [ ] Anteprojeto
- [x] Aprovação Legal
- [ ] Execução

PAVIMENTAÇÃO

REVISÃO: 01
FOLHA: P-01/03

ESCALA:	DATA:	DESENHO:
Indicada	Dezembro/2017	Junior Tazinasso