



BOCAS DE LOBO

ESC=1/10

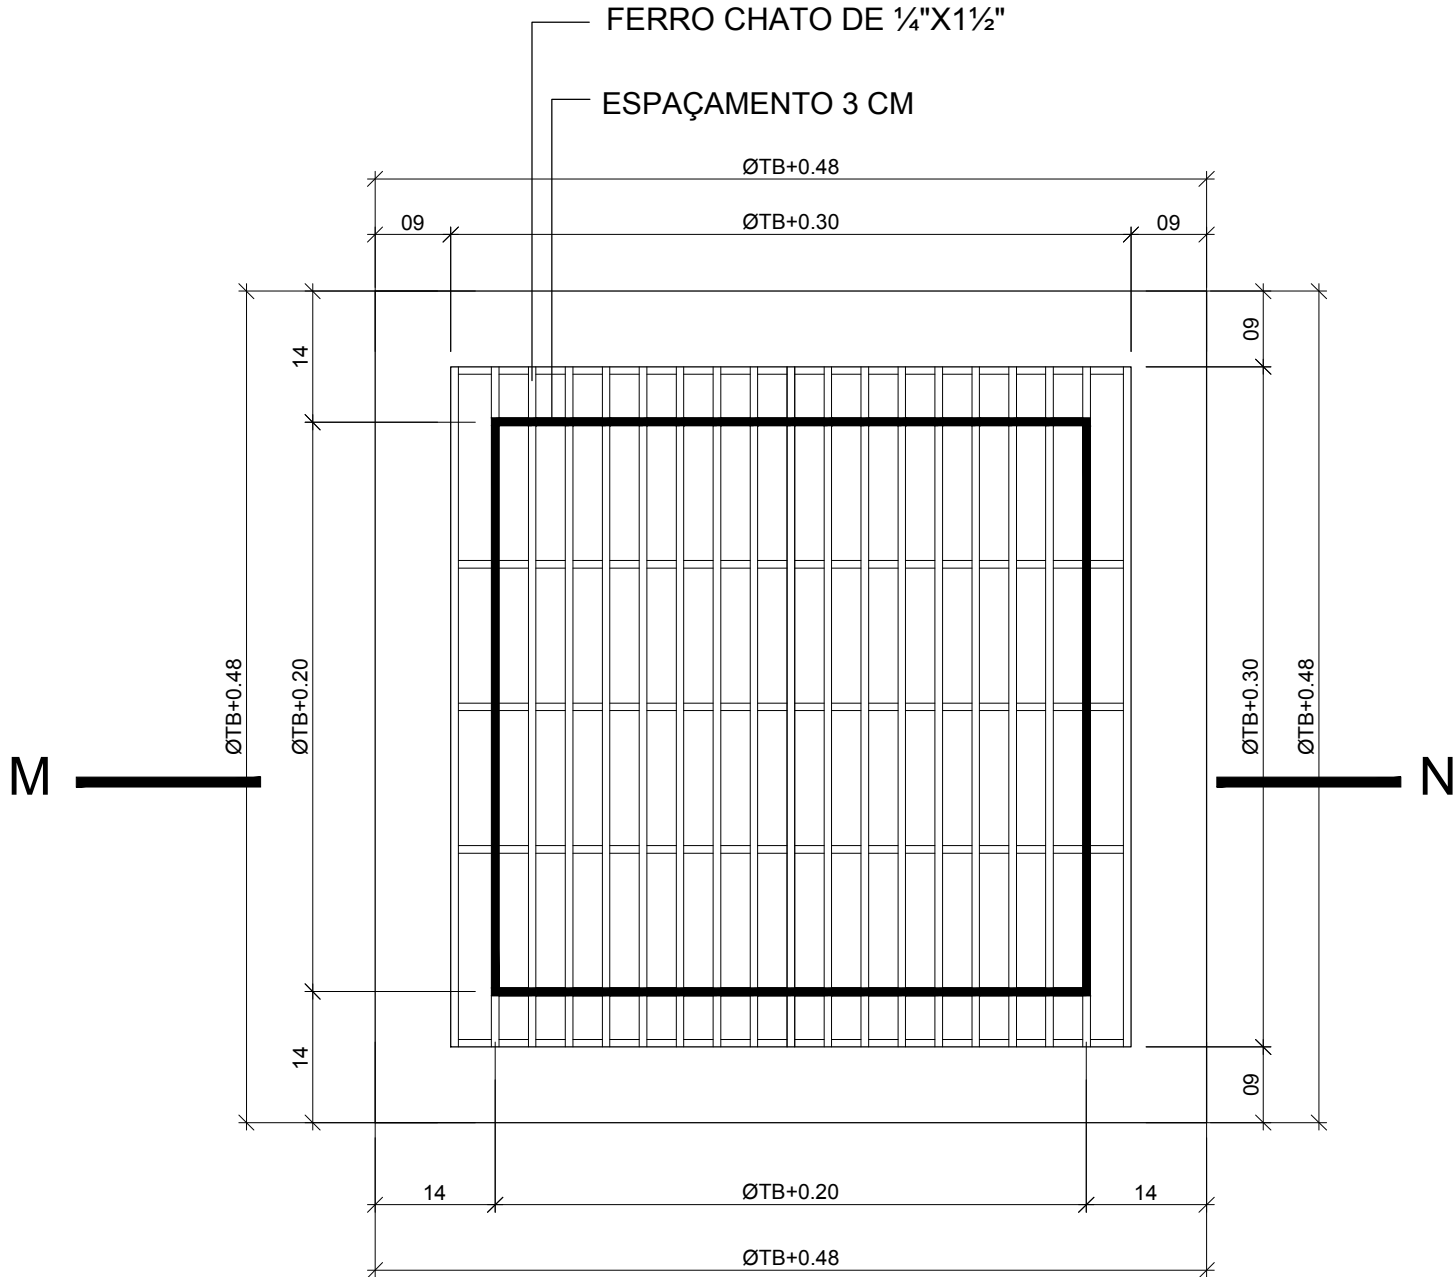

PLANTA BAIXA

ESC=1/10

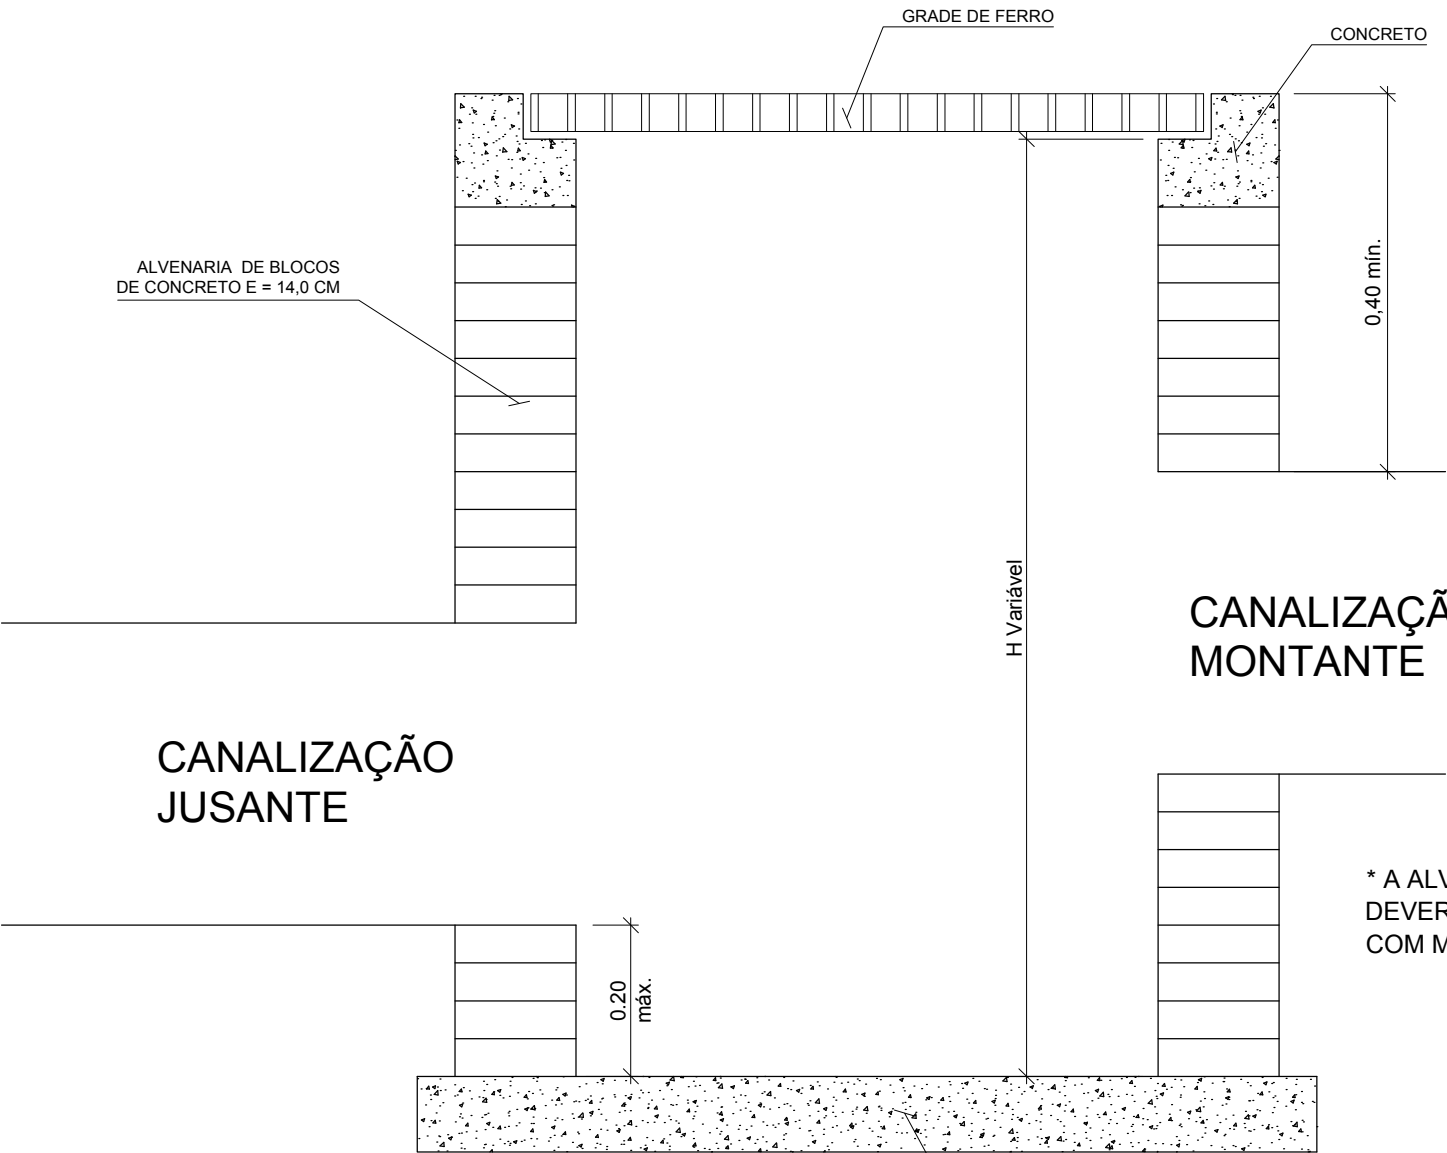


CORTE M-N

ESC=1.10


DISSIPADOR DE ENERGIA

ESC=1/20

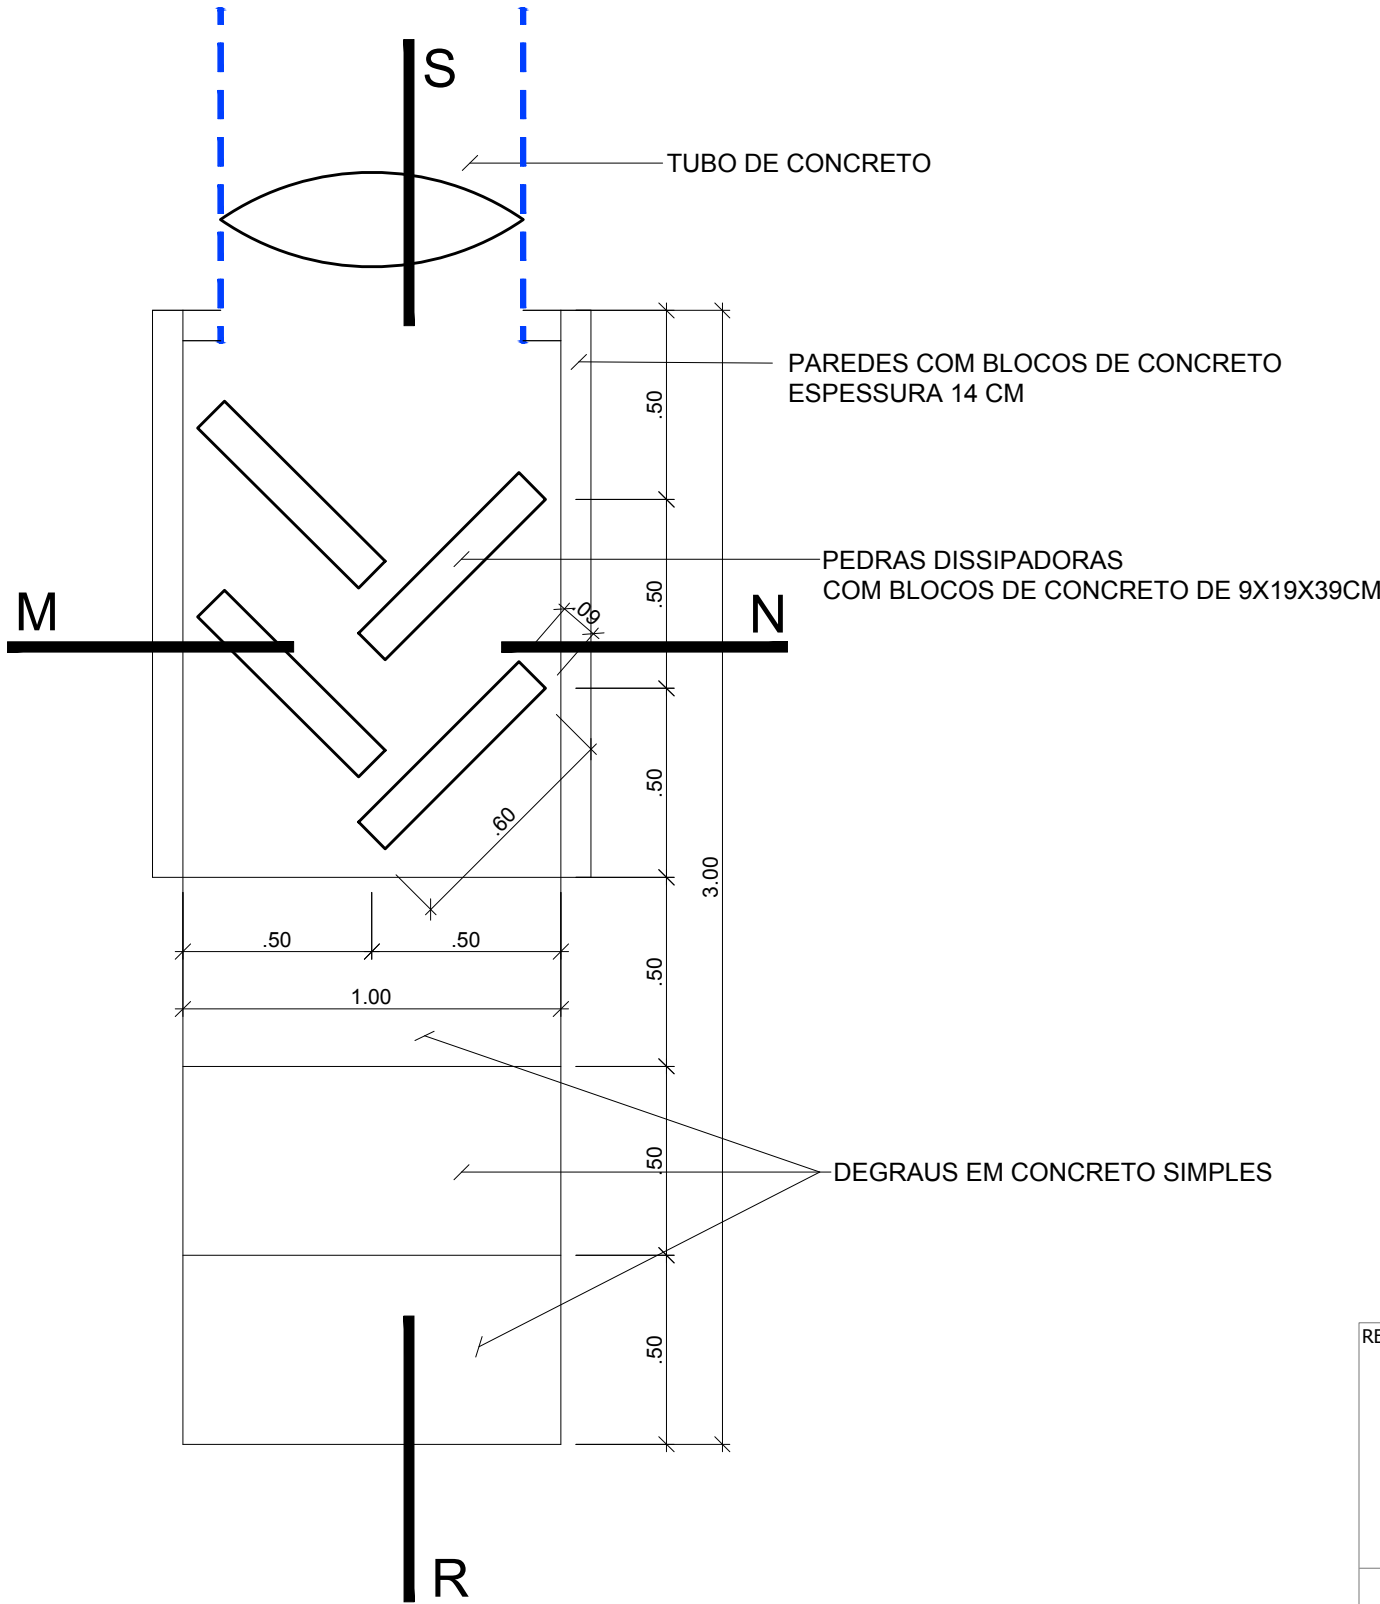


PLANTA BAIXA

ESC=1/20

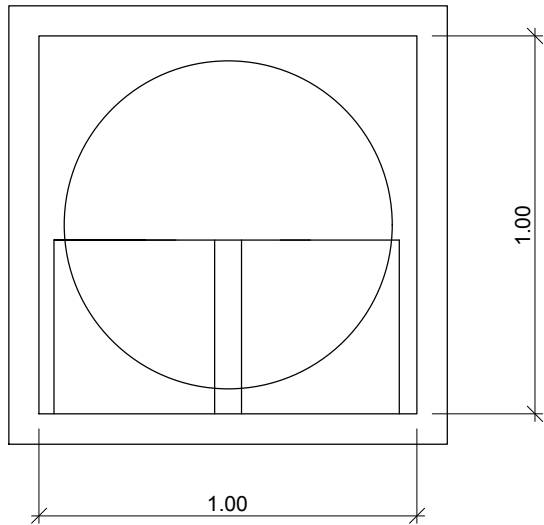

CORTE M-N

ESC=1/20

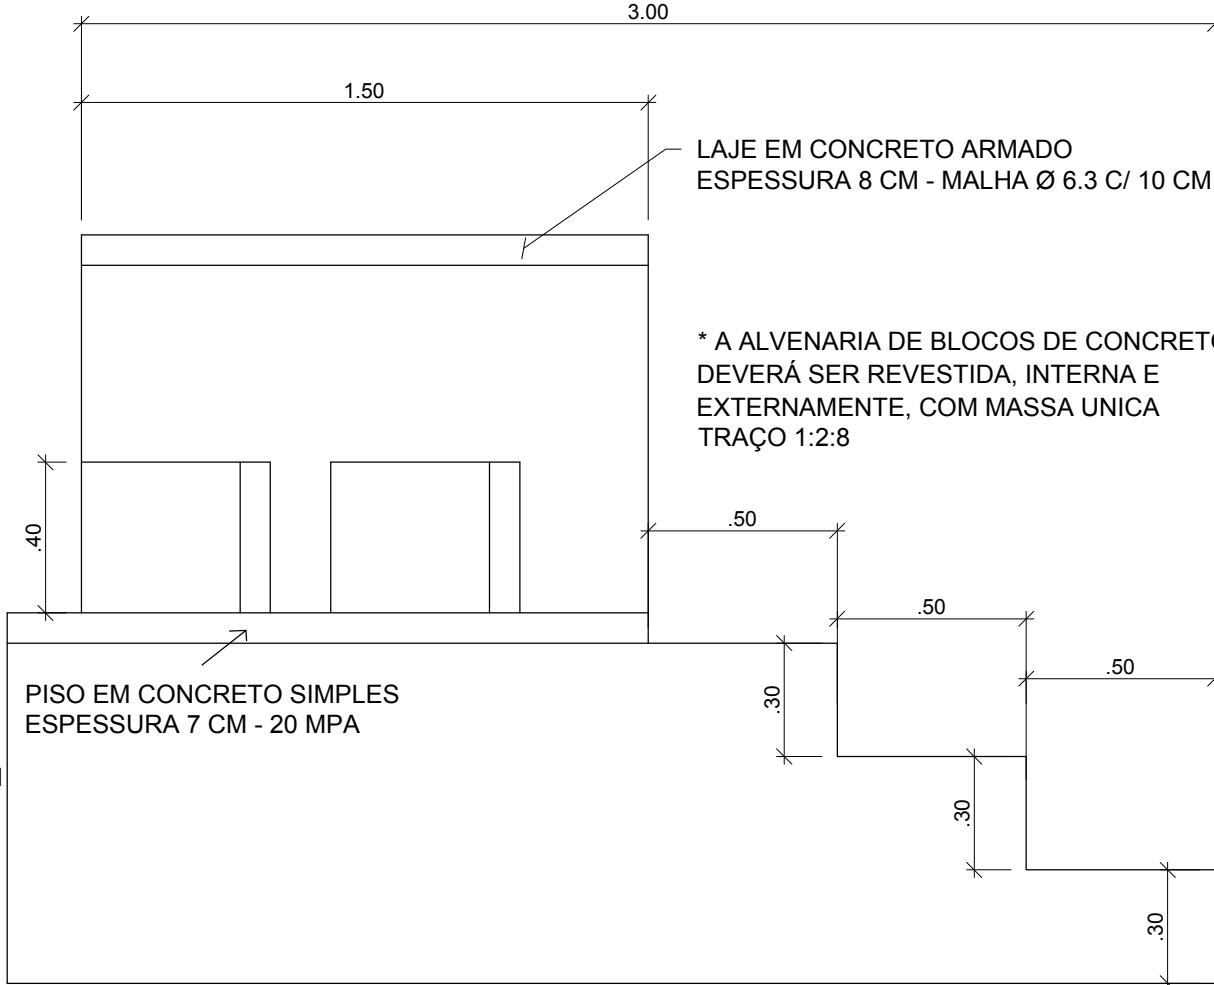

CORTE R-S

ESC=1/20

GRADE DE FERRO CHATO PARA BOCAS DE LOBO	
DIMENSAO BOCA	PESO DA GRASE
70 X 70 CM	45 KG
90 X 90 CM	65 KG
110 X 110 CM	125 KG

RESPONSÁVEL TÉCNICO PELO PROJETO:	RESPONSÁVEL TÉCNICO PELA EXECUÇÃO:	PROPRIETÁRIO DA OBRA:
PROFISSIONAL	PROFISSIONAL	PROPRIETÁRIO
CARIMBOS E ANOTAÇÕES		
Rua Adélia Guimarães da Silva (Rua nº 06) - Trecho 01 Rua Adélia Guimarães da Silva - Trecho 02 Rua Avelino A. Thomas		
<div><div></div><div>LEONARDI ENGENHARIA</div></div>		
PROJETO: Pavimentação, Recapeamento Asfáltico e Construção de Passeios		
PROPRIETÁRIO (A): Prefeitura Municipal de Manfrinópolis	CPF/CNPJ: 01.614.343/0001-09	DOCUMENTO EMITIDO PARA: <input type="checkbox"/> Anteprojeto <input checked="" type="checkbox"/> Aprovação Legal <input type="checkbox"/> Execução
CIDADE/ESTADO: Manfrinópolis Paraná		DRENAGEM
CONTEÚDO: Detalhe Boca de Lobo e Dissipador.		REVISÃO: 01
FOLHA: DR-01/01		
ESCALA: Indicada	DATA: Dezembro/2017	DESENHO: Junior Tazinasso