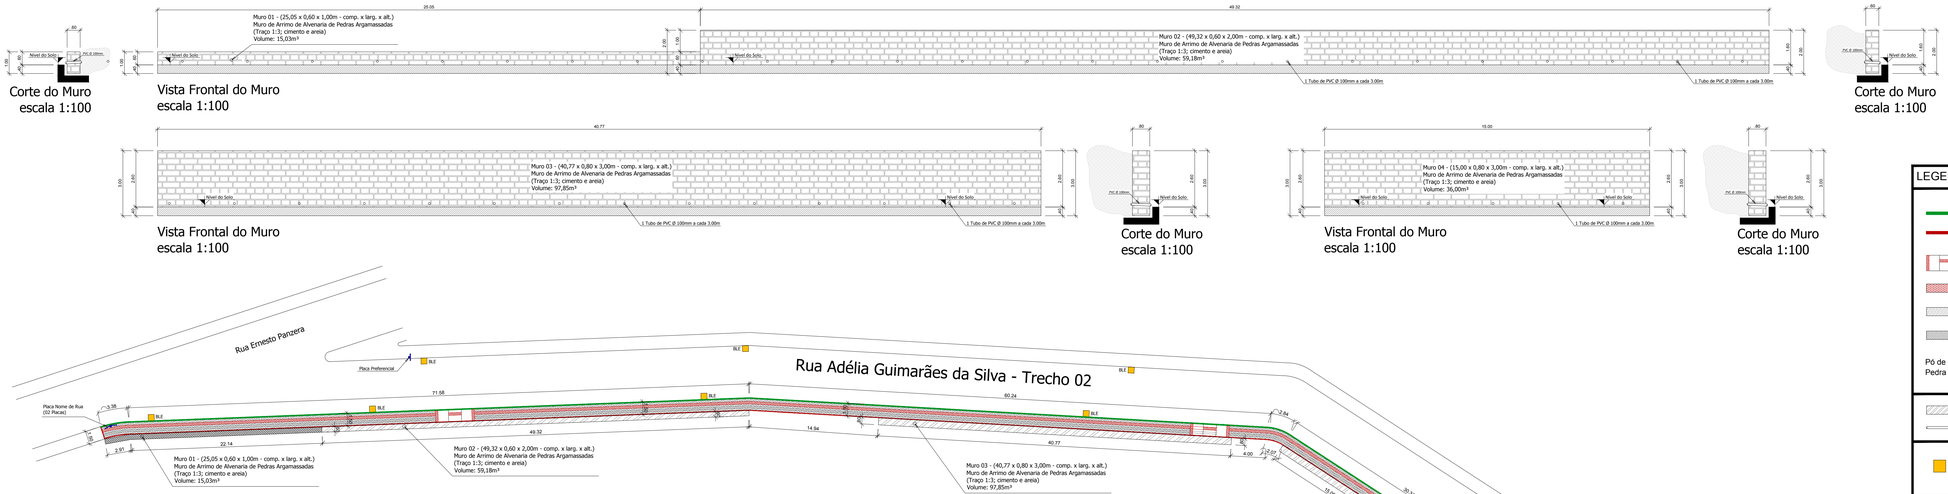

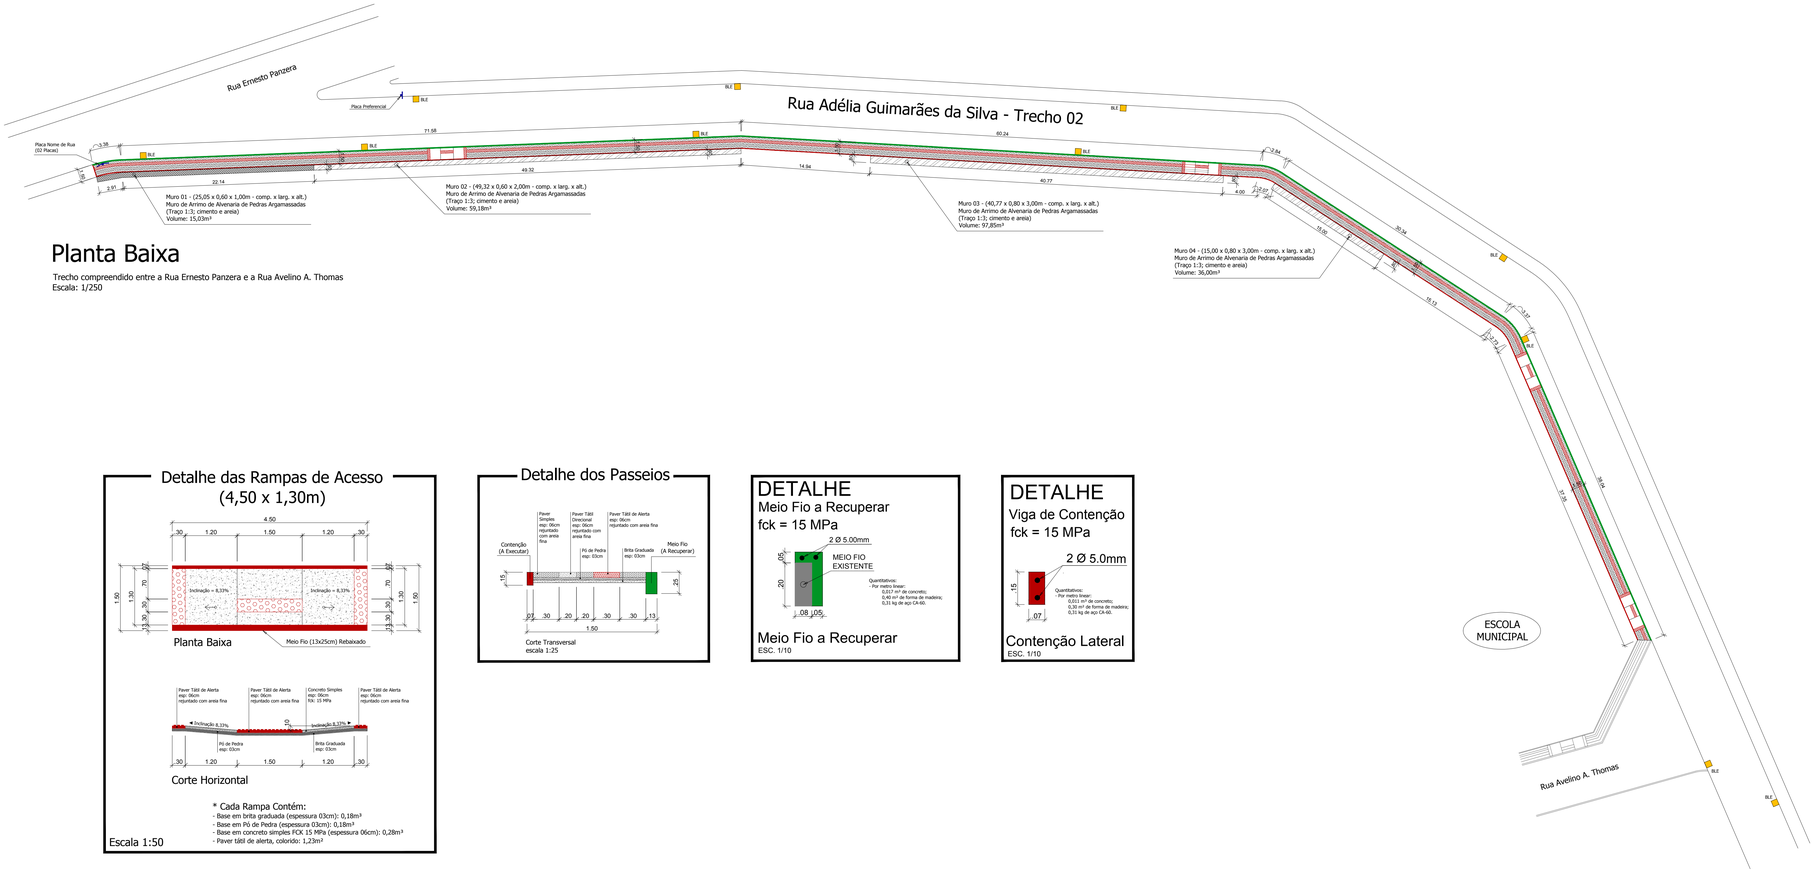

Planta Baixa

Trecho compreendido entre a Rua Ernesto Panzera e a Rua Avelino A. Thomas
Escala: 1/250

Detalhe das Rampas de Acesso (4,50 x 1,30m)

* Cada Rampa Contém:
- Base em brita graduada (espessura 03cm): 0,18m³
- Base em Pó de Pedra (espessura 03cm): 0,18m³
- Base em concreto simples FCK 15 MPa (espessura 06cm): 0,28m³
- Paver tátil de alerta, colorido: 1,23m²

Detalhe dos Passeios

DETALHE
Meio Fio a Recuperar
fck = 15 MPa

Meio Fio a Recuperar
ESC. 1/10

DETALHE
Viga de Contenção
fck = 15 MPa

Contenção Lateral
ESC. 1/10

LEGENDA: Rua Adélia Guimarães da Silva - Trecho 02

- Meio Fio a Recuperar - 13 cm L = 209,79 m
- Contenção Lateral a ser Executada - 07 cm L = 207,86 m
- Rampas de Acesso = 04 und
- Sinalização Tátil de Alerta e = 6,0 cm
  Área Total = 57,25 m²
- Sinalização Tátil Direcional e = 6,0 CM
  Área Total = 38,00 m²
- Paver Simples e = 6,0 CM
  Área Total = 152,00 m²

Pó de Pedra e = 03 cm V = 7,42 m³
Pedra Britada e = 03 cm V = 7,42 m³

- Muro de Arrimo: 208,06m³
- Tubo de PVC Ø 100mm: 30,20m

- BLE - Boca de Lobo Existente

- Placa - Nome de Rua (02 Placas): 01 unidade

RESPONSÁVEL TÉCNICO PELO PROJETO:	RESPONSÁVEL TÉCNICO PELA EXECUÇÃO:	PROPRIETÁRIO DA OBRA:
PROFISSIONAL	PROFISSIONAL	PROPRIETÁRIO

CARIMBOS E ANOTAÇÕES

Rua Adélia Guimarães da Silva
Trecho 02

LEONARDI ENGENHARIA

PROJETO:
Pavimentação, Recapeamento Asfáltico e Construção de Passeios

PROPRIETÁRIO (A): Prefeitura de Manfrinópolis
CPF/CNPJ: 01.614.343/0001-09

CIDADE/ESTADO: Manfrinópolis | Paraná

RUA: Rua Adélia Guimarães da Silva - Trecho 02

DOCUMENTO EMITIDO PARA:
- [ ] Anteprojeto
- [x] Aprovação Legal
- [ ] Execução

PAVIMENTAÇÃO

CONTEÚDO: Planta Baixa; Detalhes

REVISÃO: 01

FOLHA: **P-02/03**

ESCALA:	DATA:	DESENHO:
Indicada	Dezembro/2017	Junior Tazinasso