


TELHA ONDULADA 6 mm (SEM AMIANTO) - (3 x) 2,44 x 1,10  
INCLINAÇÃO: 15% / 7° - (VÃO ~1,10).

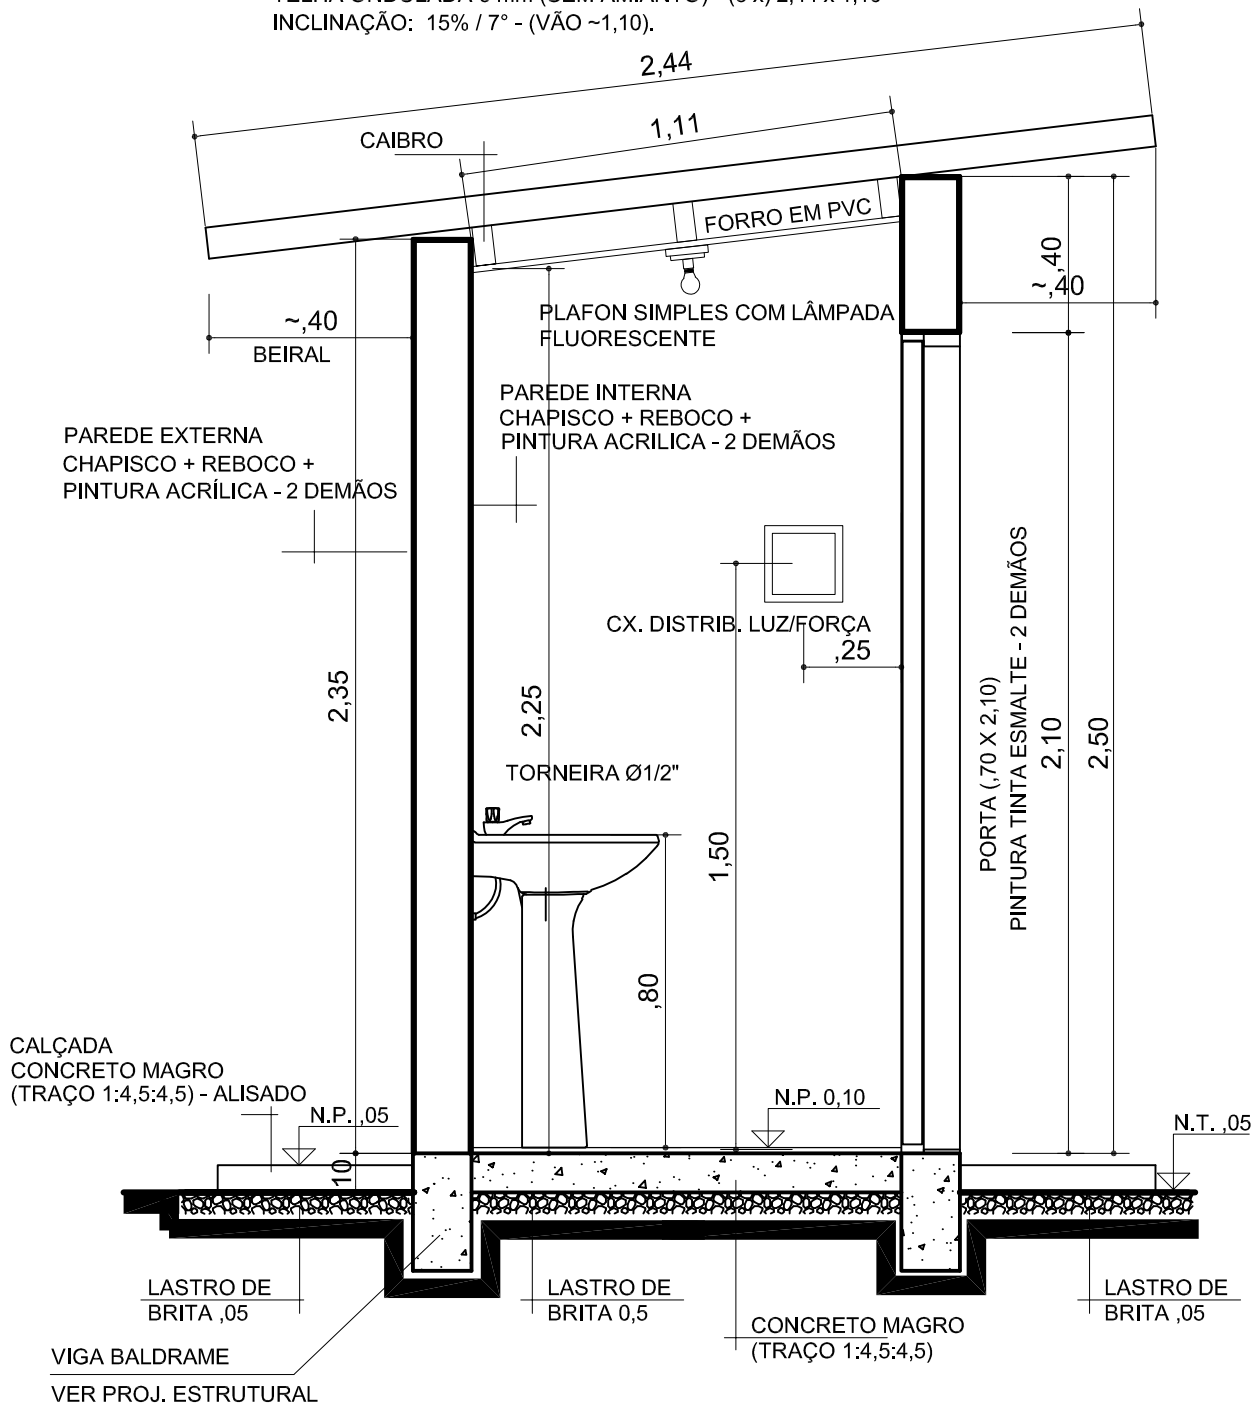

CORTE BB

OBS.: AS COTAS PREVALECEM SOBRE O DESENHO.